


RZUT PARTERU SKALA 1:100

inventaryzacja

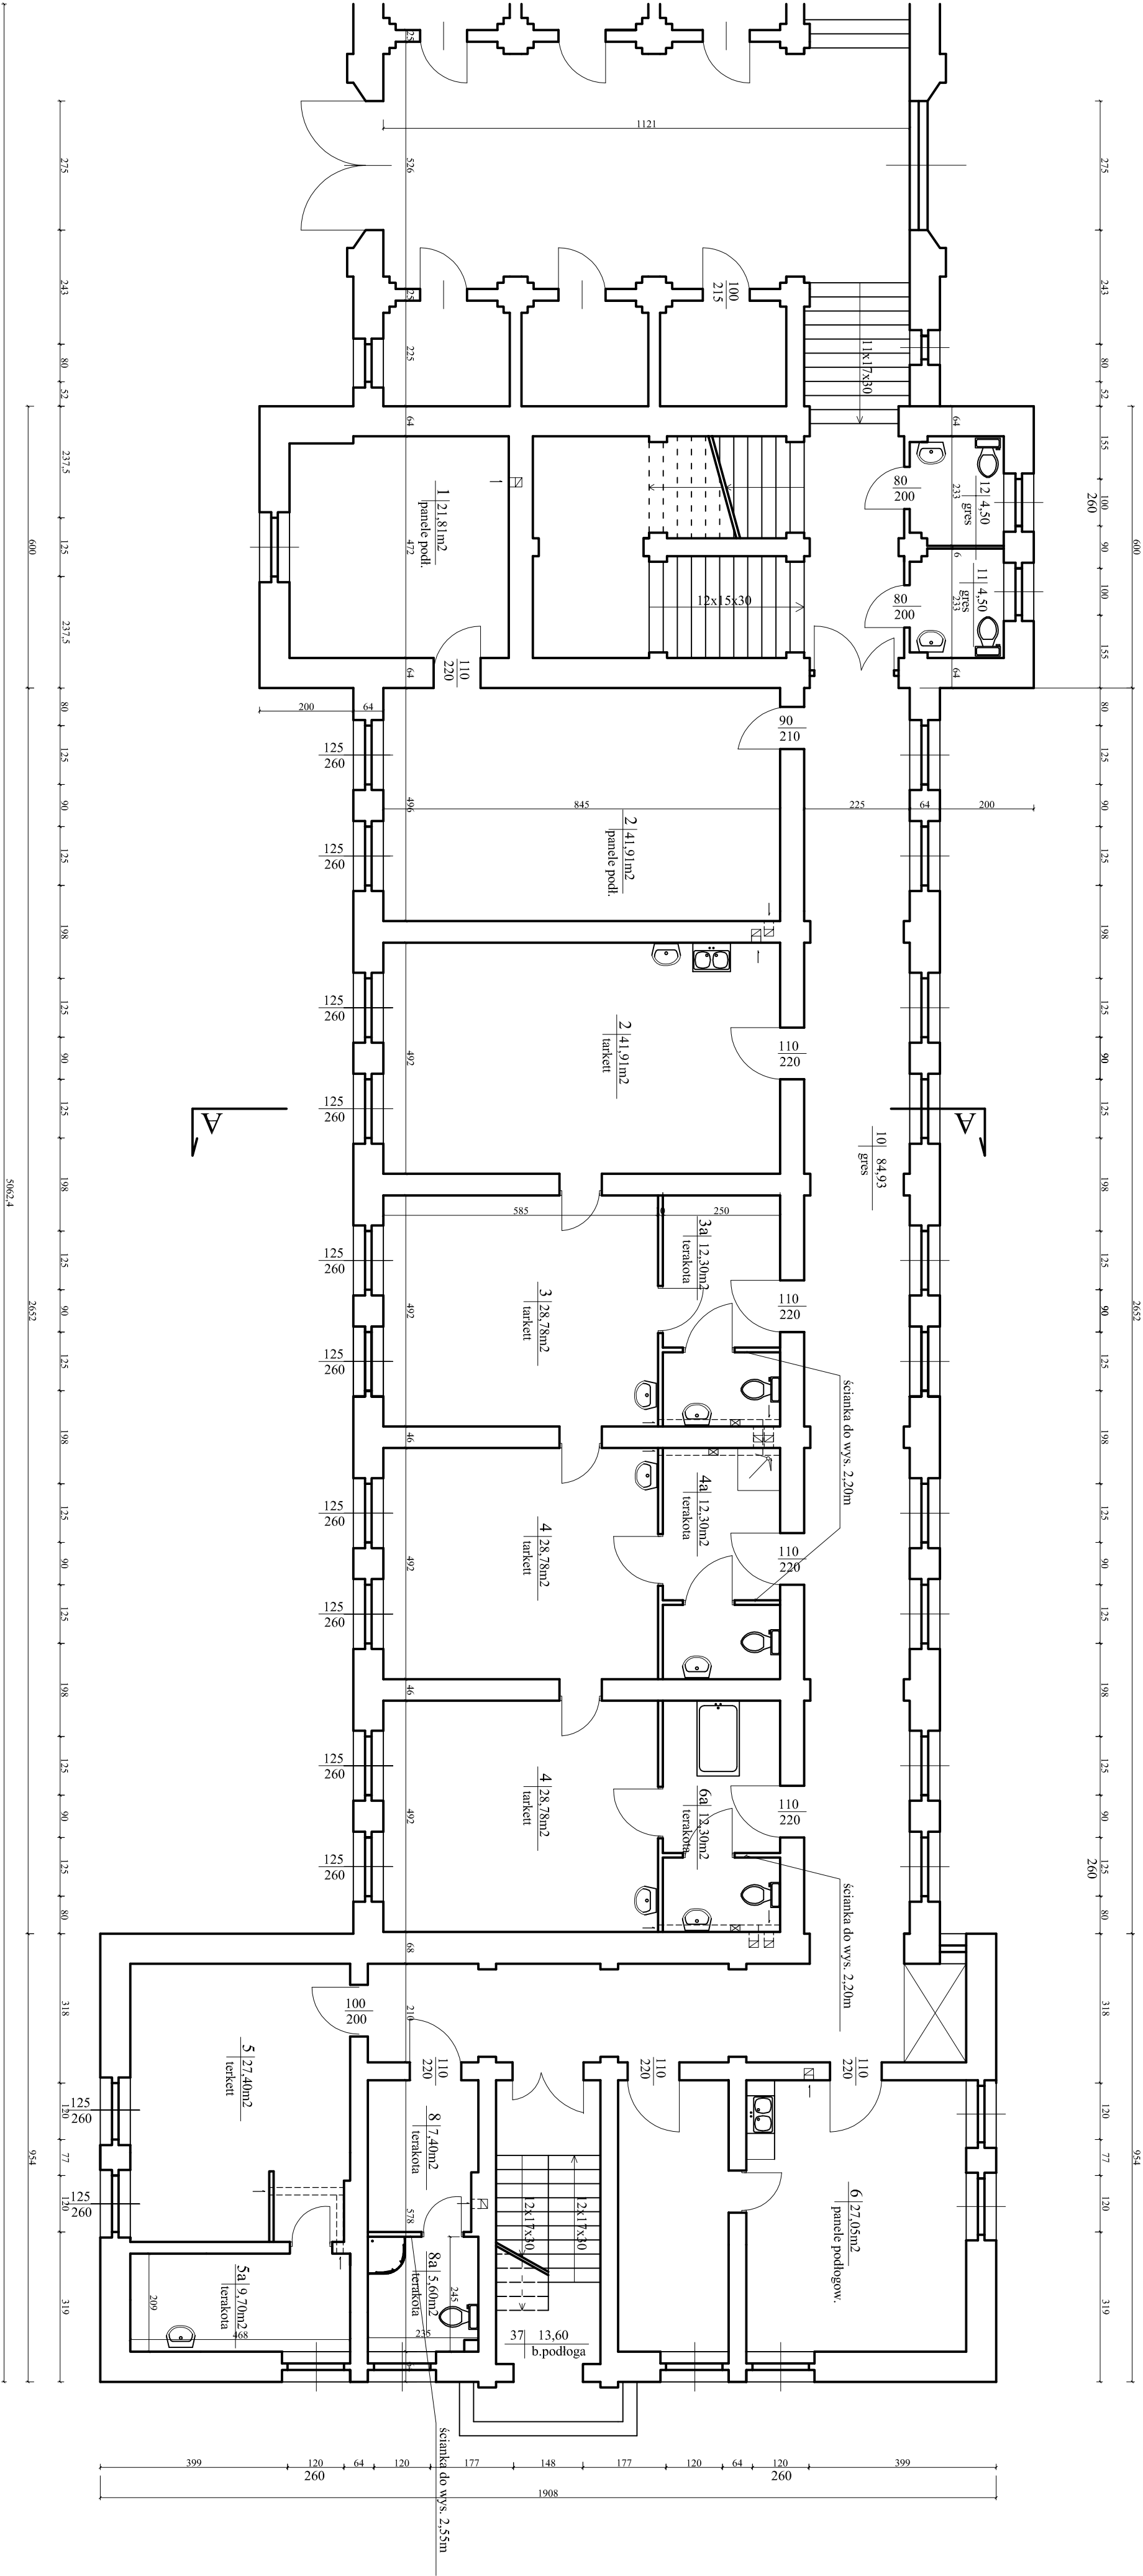

<div><div><div></div><div>INWEST</div></div><div><div>PRZEDSIĘBIORSTWO USŁUGOWO-INWESTYCYJNE</div><div>"INWEST" Sp. z o.o.</div><div>82-500 Kwidzyn ul. Warszawska 16</div><div>tel/fax: (045) 279-42-37, e-mail: inwest@pauinvest.pl</div></div></div>	
Investor: Powiatłaska Szkoła Wyższa	Skala: 1:100
Obiekt: Powiatłaska Szkoła Wyższa	Benzo: Inventaryzacja
Adres: 82-500 Kwidzyn ul. 11 Listopada 28/29	
Nazwa rysunku: Rzut partieru	
Opracował: mgr inż. Jolanta Kępcia	Podpis: 01-2017
upr. nr 994/EI/86	Podpis: 01-2017
Opracował: mgr inż. Karol Korociński	Podpis: 01-2017
upr. nr 31/76/EI	Podpis: 01-2017
Nr rys: I-1	