


RZUT PARTERU SKALA1:100

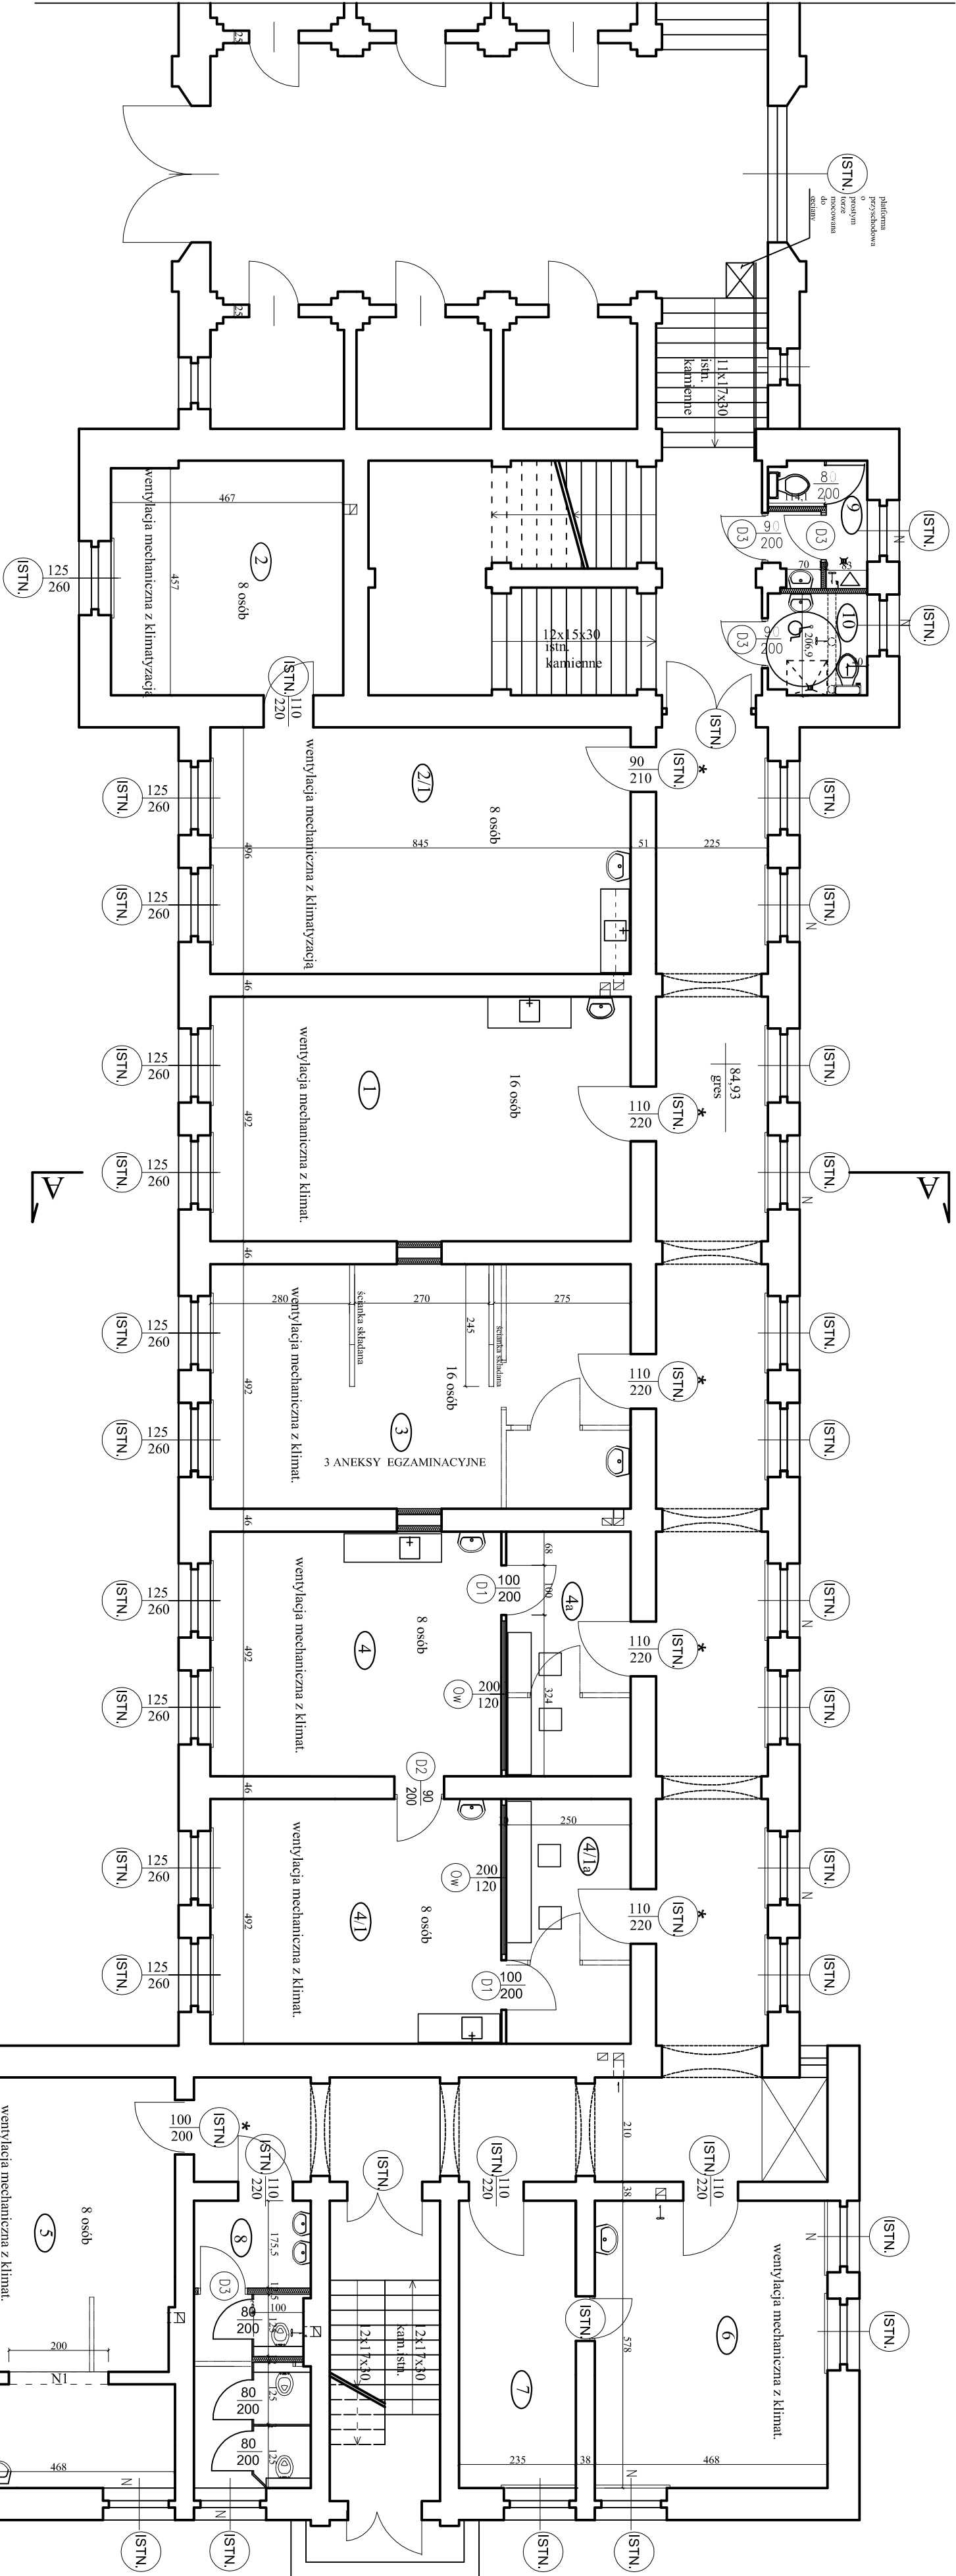

ZESTAWIENIE WODERIZOWANYCH POMIESZCZEŃ PARTERU		
NR. POM.	NAZWA POMIESZCZENIA	Pow. użytk. m ²
1.	SALA UMIEJĘTNOŚCI TECHNICZNYCH	41,91
2.	SALA UMIEJĘTNOŚCI PIELĘGNAWK	21,81
21.	SALA UMIEJĘTNOŚCI PIELĘGNAWK	41,91
3.	SALA OSCE (ogran)	41,91
4.	SALA OPEN PIELĘGNAWK	28,78
41.	SALA OPEN PIELĘGNAWK	28,78
41a.	POMIESZCZENIE KONTROLNE	12,20
5.	SALA ALSEBS	37,81
6.	SALA DO DERYNIEU	27,05
7.	POCZŁ. ADMINISTRACYJNY	13,58
8.	WC I UZŁOŻONY DUSISIE	13,40
9.	WC I UZŁOŻONY DUSISIE	4,20
10.	WC NIEPEŁNOSPRAWNYCH	4,05

OZNACZENIA GRAFICZNE ŚCIAN

- ściany istniejące
- ściany projektowane z płyt g-k gr:10 i 12,5cm EI 30
- rozbijanka ścianek działowych
- ścianki kabin WC systemowe z drzwiami do wys. 2,2m
- ścianki (parawany) składane z profili aluminiowych wypełnienie pleksi, wys. 2,0m
- projektowane nadproże z kształtowników stalowych
- N nawiewniki higrosterowane
- * w drzwiach zamontować zamek z czytnikiem karty magnetycznej

INWEST	
PRZEDSIĘBIORSTWO USŁUGOWO-INWESTYCYJNE	
"INWEST" Sp. z o.o.	
82-500 Kwidzyn ul. Warszawska 16	
tel/fax: (045) 279-42-37, e-mail: inwest@pauinvest.pl	

Investor: Powiatłaska Szkoła Wyższa	Skala: 1:100
Obiekt: Powiatłaska Szkoła Wyższa	Benaz: architektura
Adres: 82-500 Kwidzyn ul. 11 Listopada 28/29	
Nazwa rysunku: Rzut parteru - Centrum Symulacji Medycznej	
Opracował: mgr inż. Jolanta Kępkia	Projekt: 01-2017
upr. nr 994/EI/86	Projekt: 01-2017
Projektował: mgr inż. Karol Korociński	Projekt: 01-2017
upr. nr 31/76/EI	Projekt: 01-2017