


PRZEKRÓJ A-A
SKALA 1:100

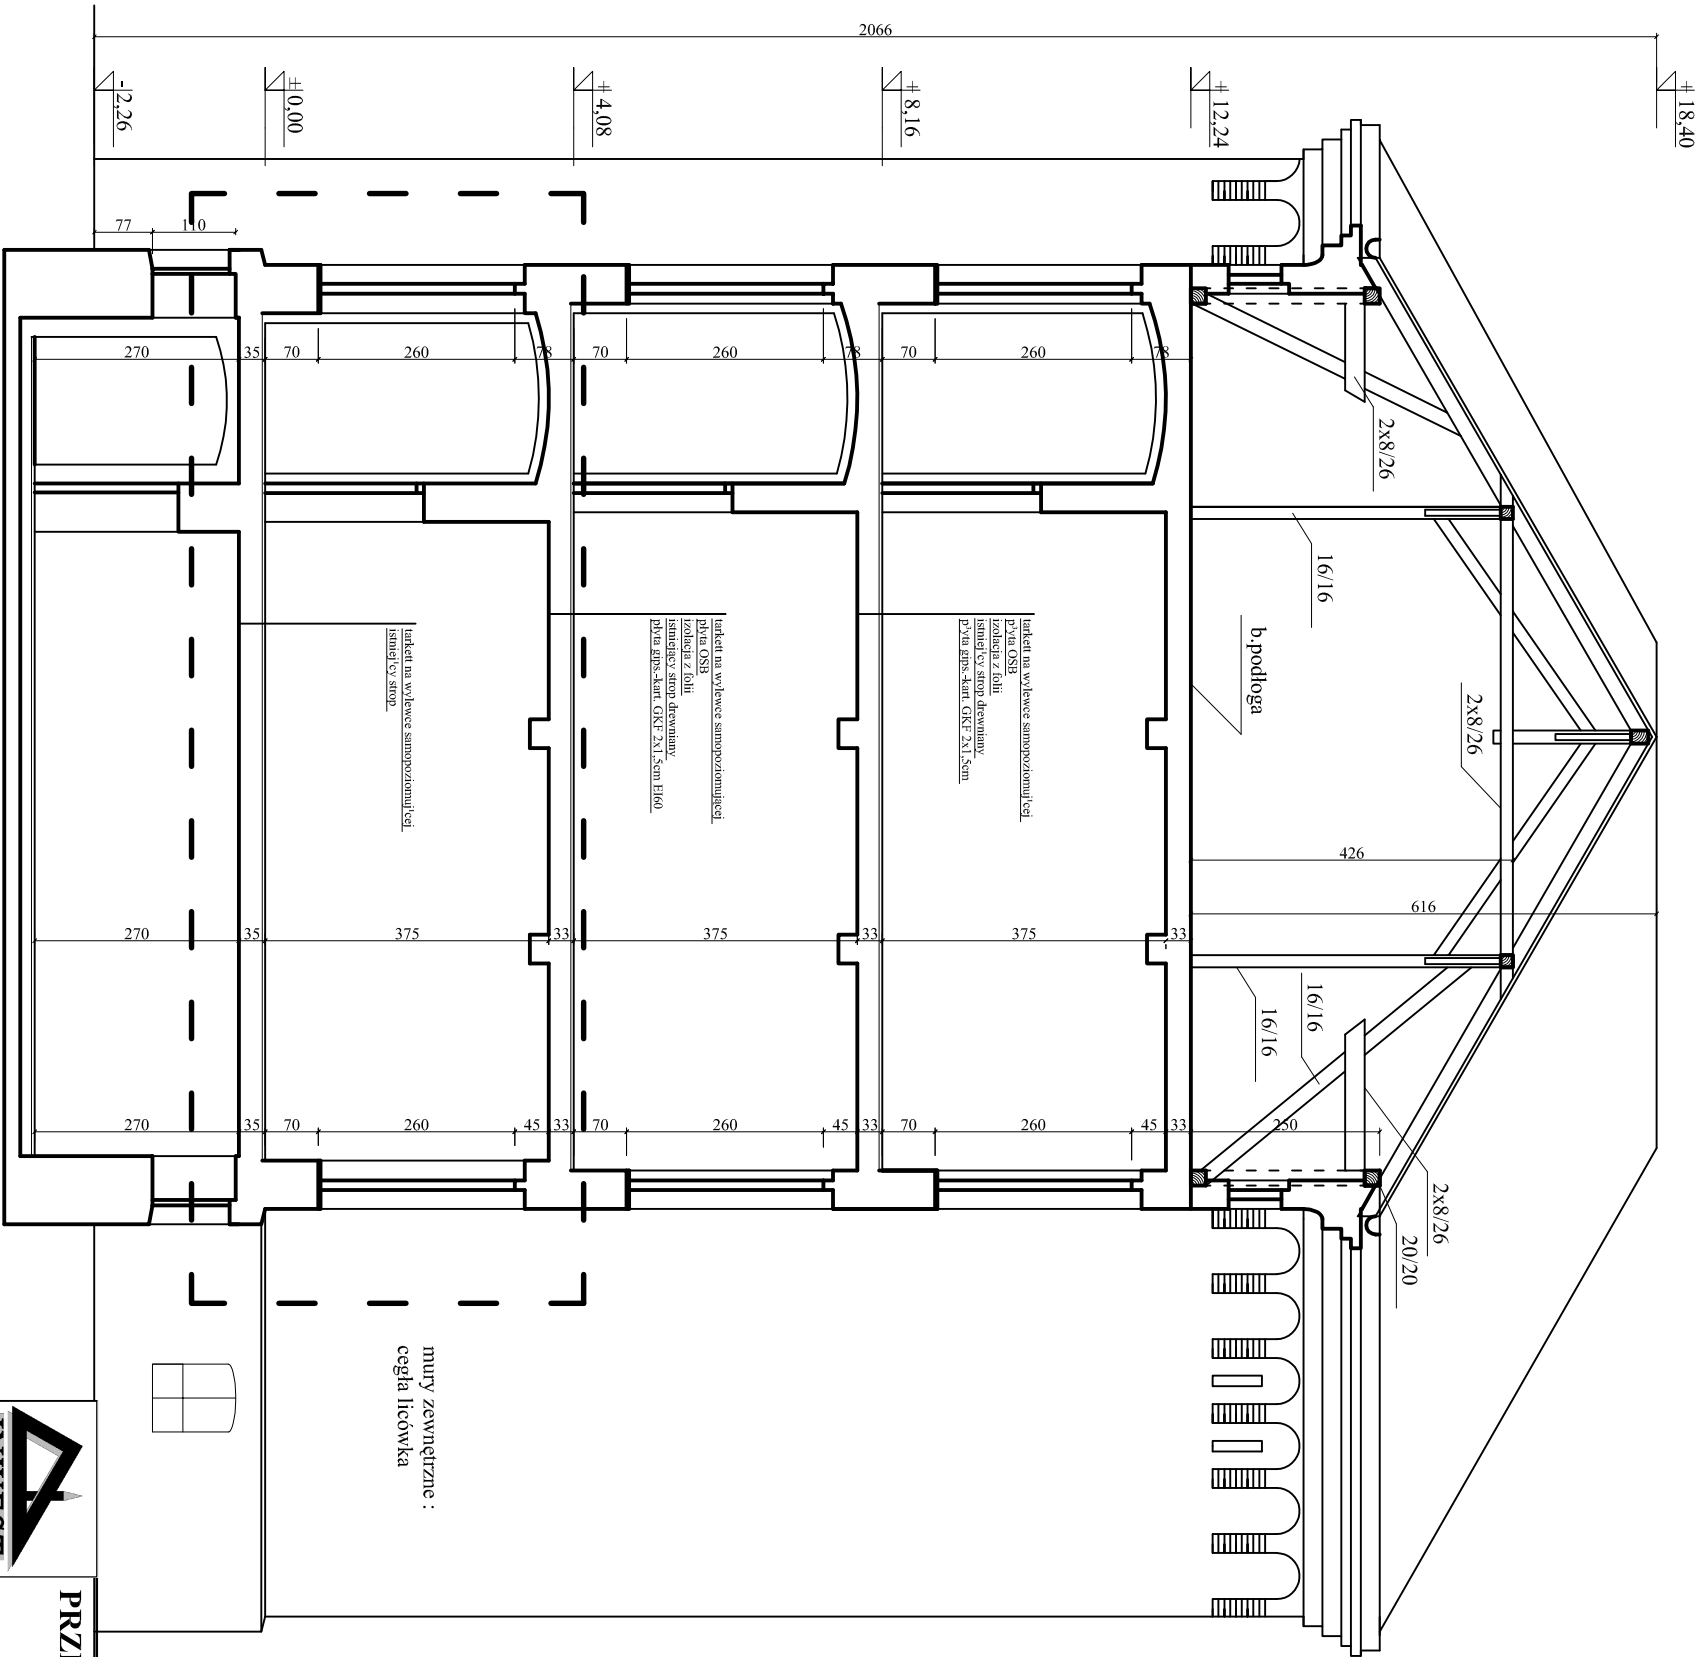

zakres
opracowania

<div><div><div></div><div>INWEST</div></div><div><div>PRZEDSIĘBIORSTWO USŁUGOWO-INWESTYCYJNE</div><div>"INWEST" Sp. z o.o.</div><div>82-500 Kwidzyn ul. Warszawska 16</div><div>tel/fax: (0-55) 279-42-37, e-mail: inwest@piu-inwest.pl</div></div></div>		Nr rys.:			
Inwestor: Powiatowska Szkoła Wyższa		Skala: 1:100	Branża: architektura		
Obiekt: Powiatowska Szkoła Wyższa					
Adres: 82-500 Kwidzyn ul. 11 Listopada 28/29					
Nazwa rysunku: Przekrój A-A - Centrum Symulacji Medycznej					
Opracował: mgr inż. Jolanta Kępkla		Podpis:		A-2	
upr. nr 994/EI/86		Data: 01-2017			
Projektował: mgr inż. Karol Korociński		Podpis:			
upr. nr 31/76/EI		Data: 01-2017			