
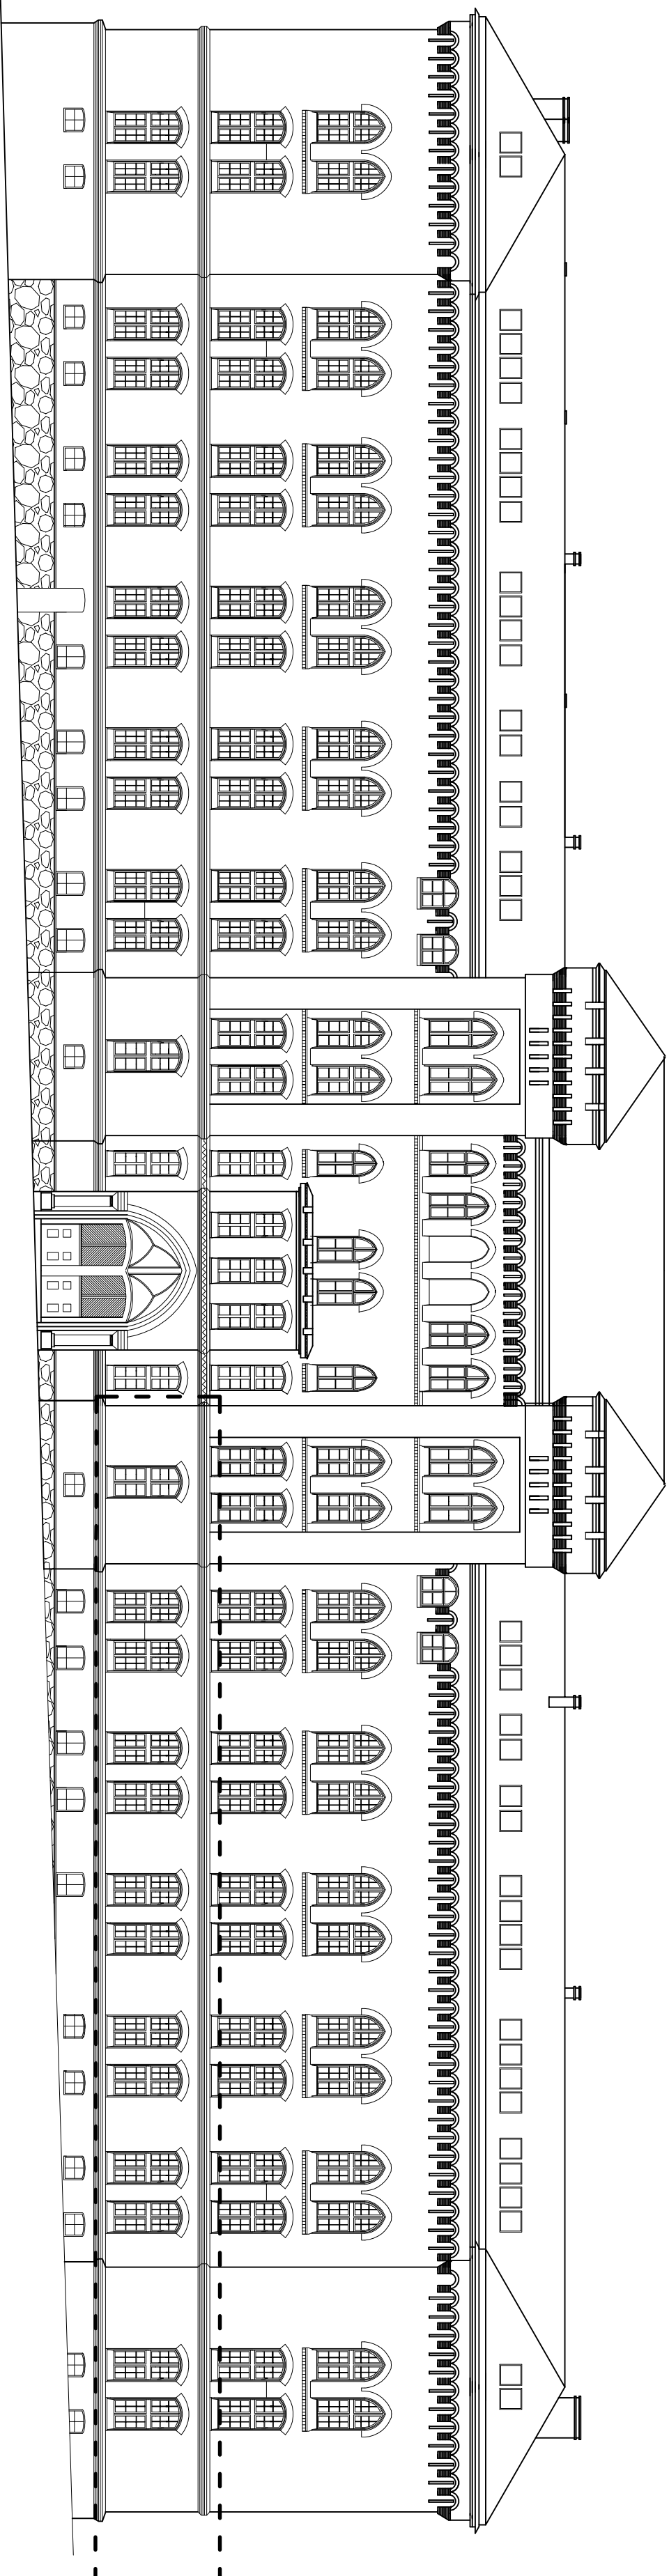


ELEWACJA WSCHODNIA SKALA 1:200

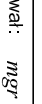

zakres opracowania

		PRZEDSIĘBIORSTWO USŁUGOWO-INWESTYCYJNE "INWEST" Sp. z o.o. 82-500 Kwidzyn ul. Wyrzyska 16 telefon: (045) 270-42-37, e-mail: inwest@inwest-sp.pl	
Inwestor: <i>Pomstańska Szkoła Wzrasta</i> Obiekt: <i>Pomstańska Szkoła Wzrasta</i> Adres: <i>82-500 Kwidzyn ul. 11 listopada 20/29</i>		Skala: <i>1-200</i>	Inwentaryzacja
Nazwa rysunku: <i>Elewacja wschodnia</i>		Baza:	
Opracował: <i>mgr inż. Jolanta Kępa</i> <i>upr. nr 904/EI/86</i>	Podpis: _____ Data: <i>01-2017</i>	Nr rys: _____ <i>I-3</i>	
Opracował: <i>mgr inż. Karol Korociński</i> <i>upr. nr 317/6/EI</i>	Podpis: _____ Data: <i>01-2017</i>		