



ELEWACJA ZACHODNIA SKALA 1:200

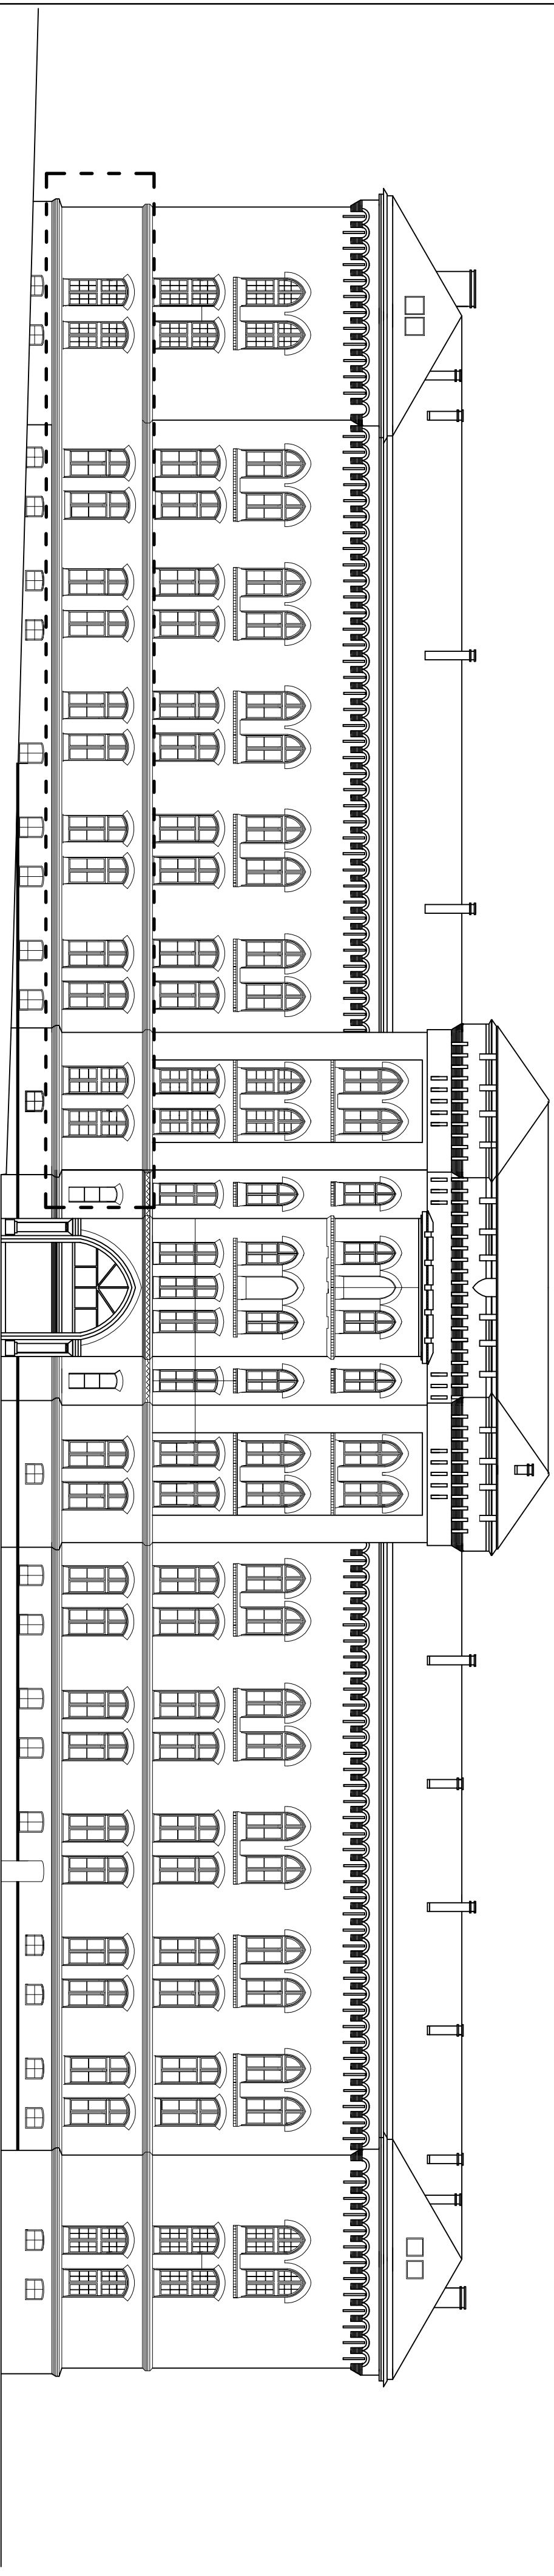

zakres
opracowania

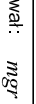

PRZEDSIĘBIORSTWO USŁUGOWO-INWESTYCYJNE
"INVEST" Sp. z o.o.
82-500 Kwidzyn ul. WYŻSZA 16
 tel/fax: (055) 279-42-37, e-mail: inwest@inwestysp.pl

Investor: Powiatńska Szkoła Wyższa

Objekt: Powiatńska Szkoła Wyższa

Adres: 82-500 Kwidzyn ul. 11 listopada 20/29

Nazwa rysunku:

Opracował: mgr inż. Jolanta Kepka
 upr. nr 904/EI/86

Opracował: mgr inż. Karol Korociński
 upr. nr 317/6/EI

Podpis:	Strona:
01-2017	1-200
Podpis:	Bruttojz:
01-2017	inwentaryzacja

Nr rys: _____

I-4