



PRZĘKRÓJ A-A  
SKALA 1:100

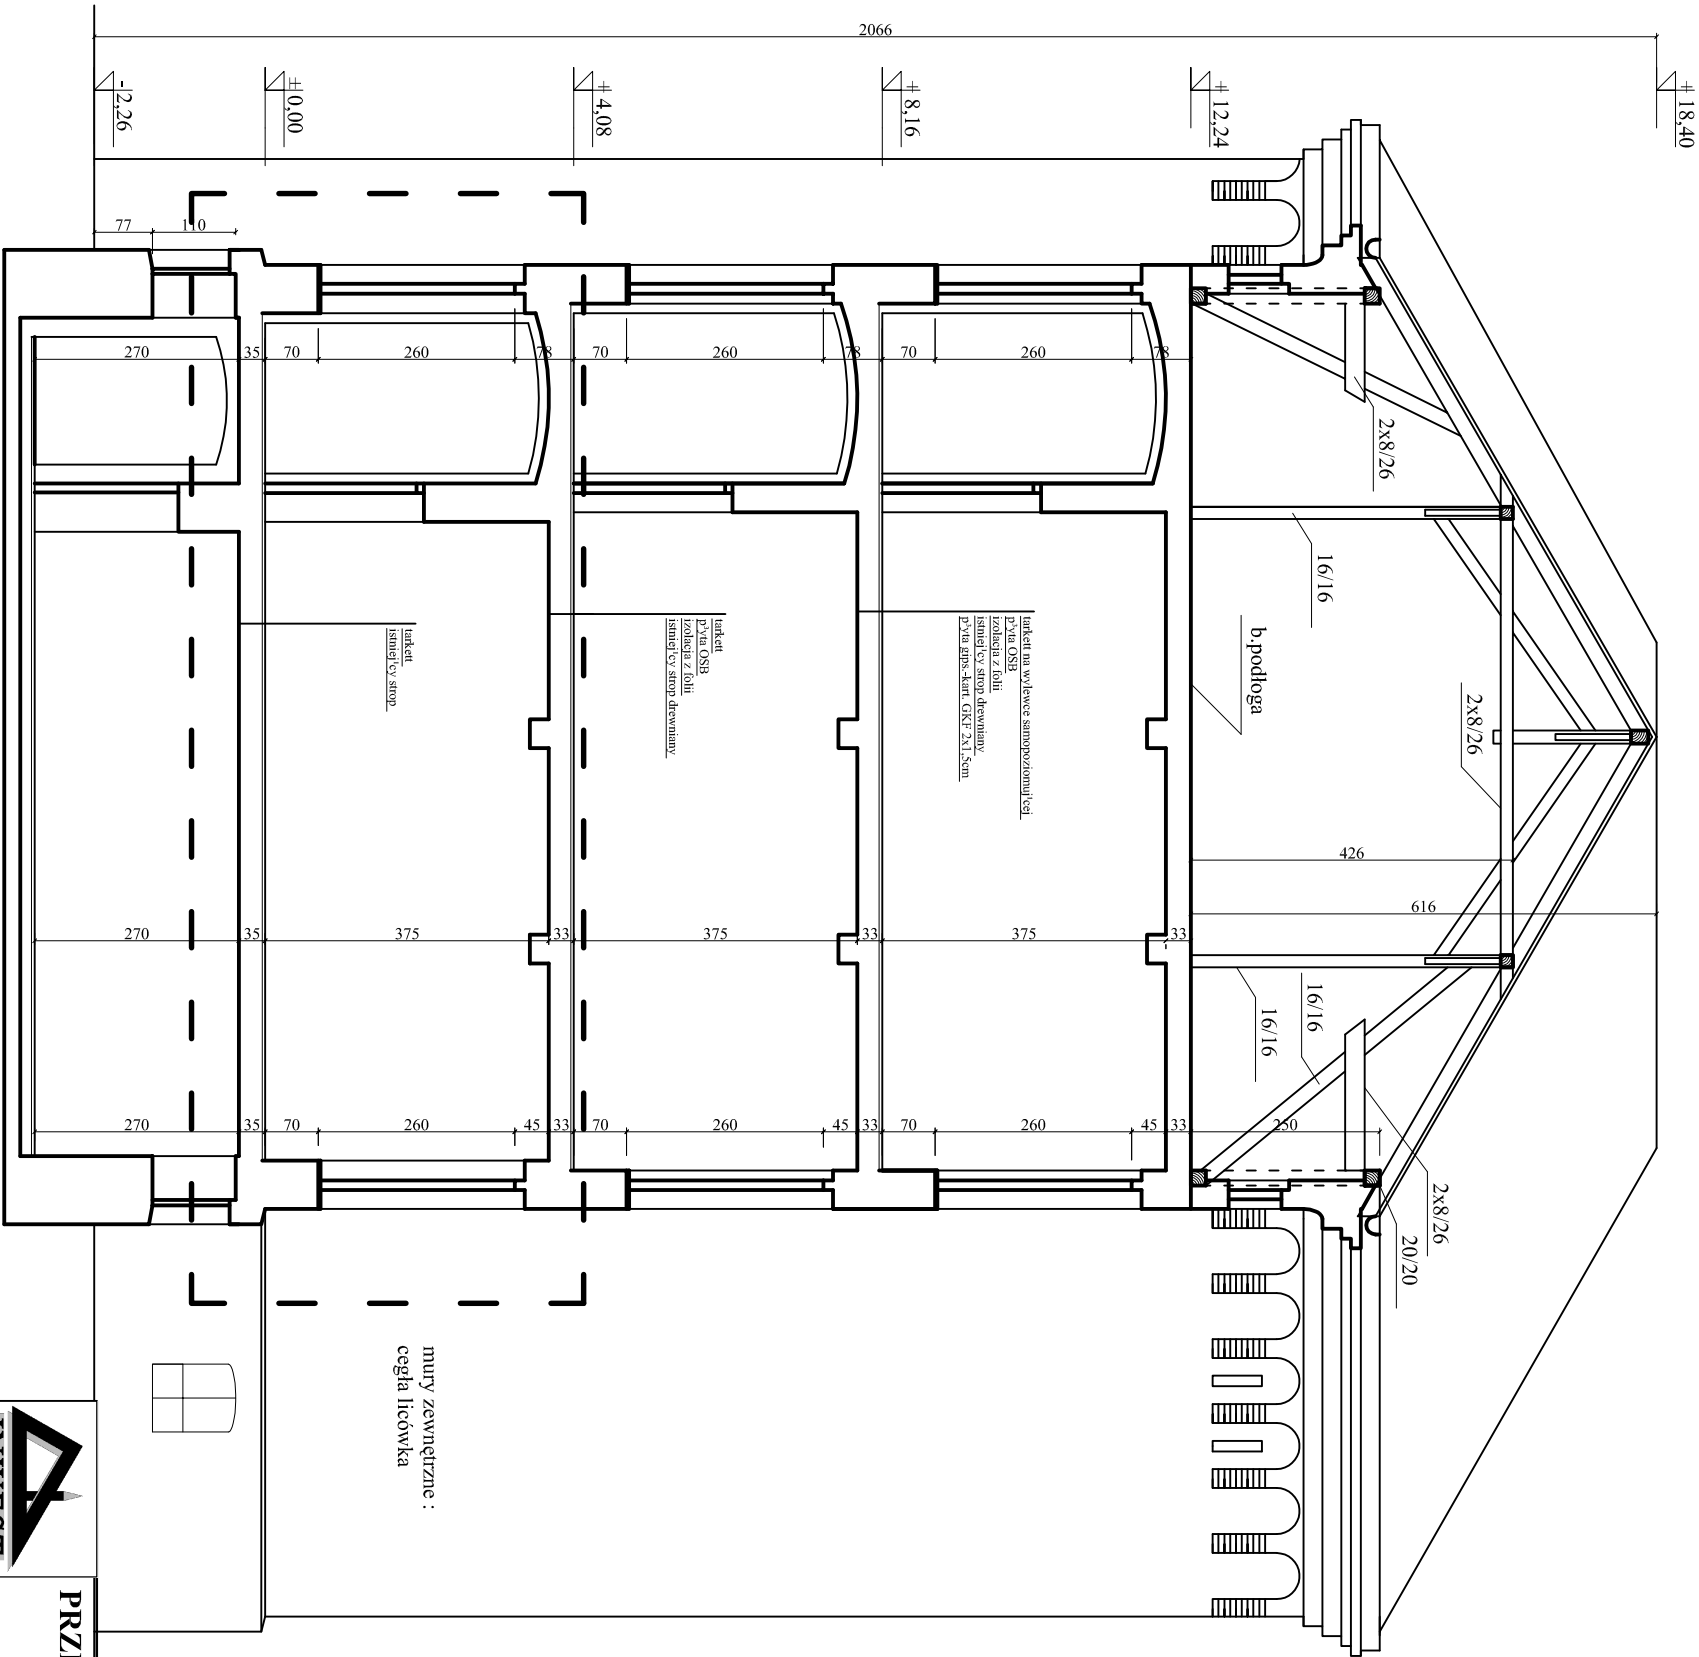

zakres  
opracowania

|   |                               |
|---|-------------------------------|
|                |                               |
| <b>PRZEDSIĘBIORSTWO USŁUGOWO-INWESTYCYJNE</b>   |                               |
| <b>"INWEST" Sp. z o.o.</b>  |                               |
| <b>82-500 Kwidzyn ul. Warszawska 16</b>   |                               |
| tel/fax: (0-55) 799-42-37, e-mail: <a href="mailto:inwest@piu-inwest.pl">inwest@piu-inwest.pl</a> |                               |
| <b>Inwestor:</b> Powiatowska Szkoła Wyższa  | <b>Skala:</b> 1:100           |
| <b>Obiekt:</b> Powiatowska Szkoła Wyższa  |                               |
| <b>Adres:</b> 82-500 Kwidzyn ul. 11 Listopada 28/29   | <b>Branża:</b> inwentaryzacja |
| <b>Nazwa rysunku:</b> <i>Przekrój A-A</i>   |                               |
| <b>Opracował:</b> mgr inż. Jolanta Kępkla<br>upr. nr 994/EI/86                                    | <b>Podpis:</b>                |
|   | <b>Data:</b> 01-2017          |
| <b>Opracował:</b> mgr inż. Karol Korociński<br>upr. nr 31/76/EI                                   | <b>Podpis:</b>                |
|   | <b>Data:</b> 01-2017          |
| <i>I-2</i>  |                               |